

POTEAU DEPORTE

SL22 D




SL22

SL22 D

Vue schématique

- 1 Extrémité SL14
- 2 Tendeur SL09
- 3 Terminaison SL24
- 4 Câble inox
- 5 Passant standard SL05
- 6 Absorbeur serti SL08

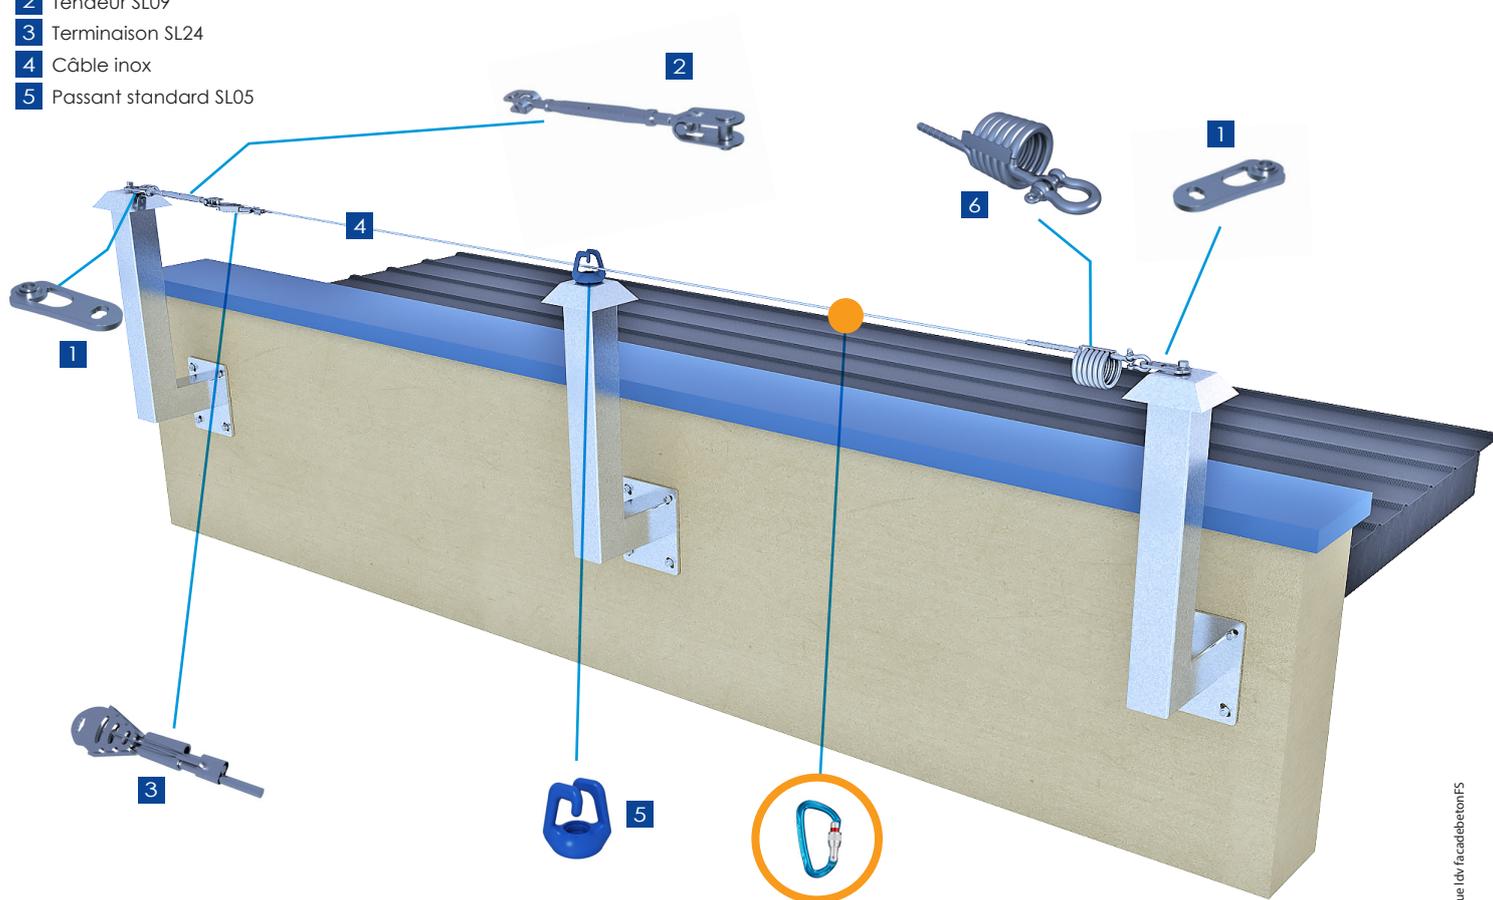

fiche technique ldv-facadebetonFS

DETAILS TECHNIQUES

La ligne de vie façade béton peut être mise en place par l'intermédiaire du potelet SL22 (hauteur standard 500 mm). Le potelet SL22 possède une collerette amovible et se met en place par l'intermédiaire de 4 chevilles M12 en inox.

REGLES

- Pente 15° max
- Entraxe maxi: 15 mètres
- 3 utilisateurs max
- Passage par mousqueton