


POTEAU DROIT

SL20

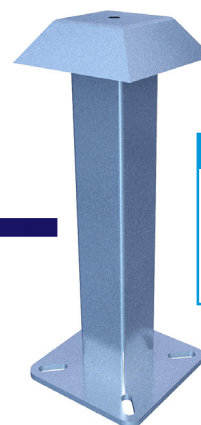

EXISTE EN OPTION

1000: SL20-1000


700: SL20-700

400: SL20-400

100: SL20-100

Vue schématique

- | | |
|--------------------|-------------------------|
| 1 Extrémité SL14 | 6 Passant standard SL05 |
| 2 Absorbeur SL07 | 7 Passant d'angle SL06 |
| 3 Tendeur SL09 | 8 Absorbeur serti SL08 |
| 4 Terminaison SL24 | |
| 5 Câble inox | |

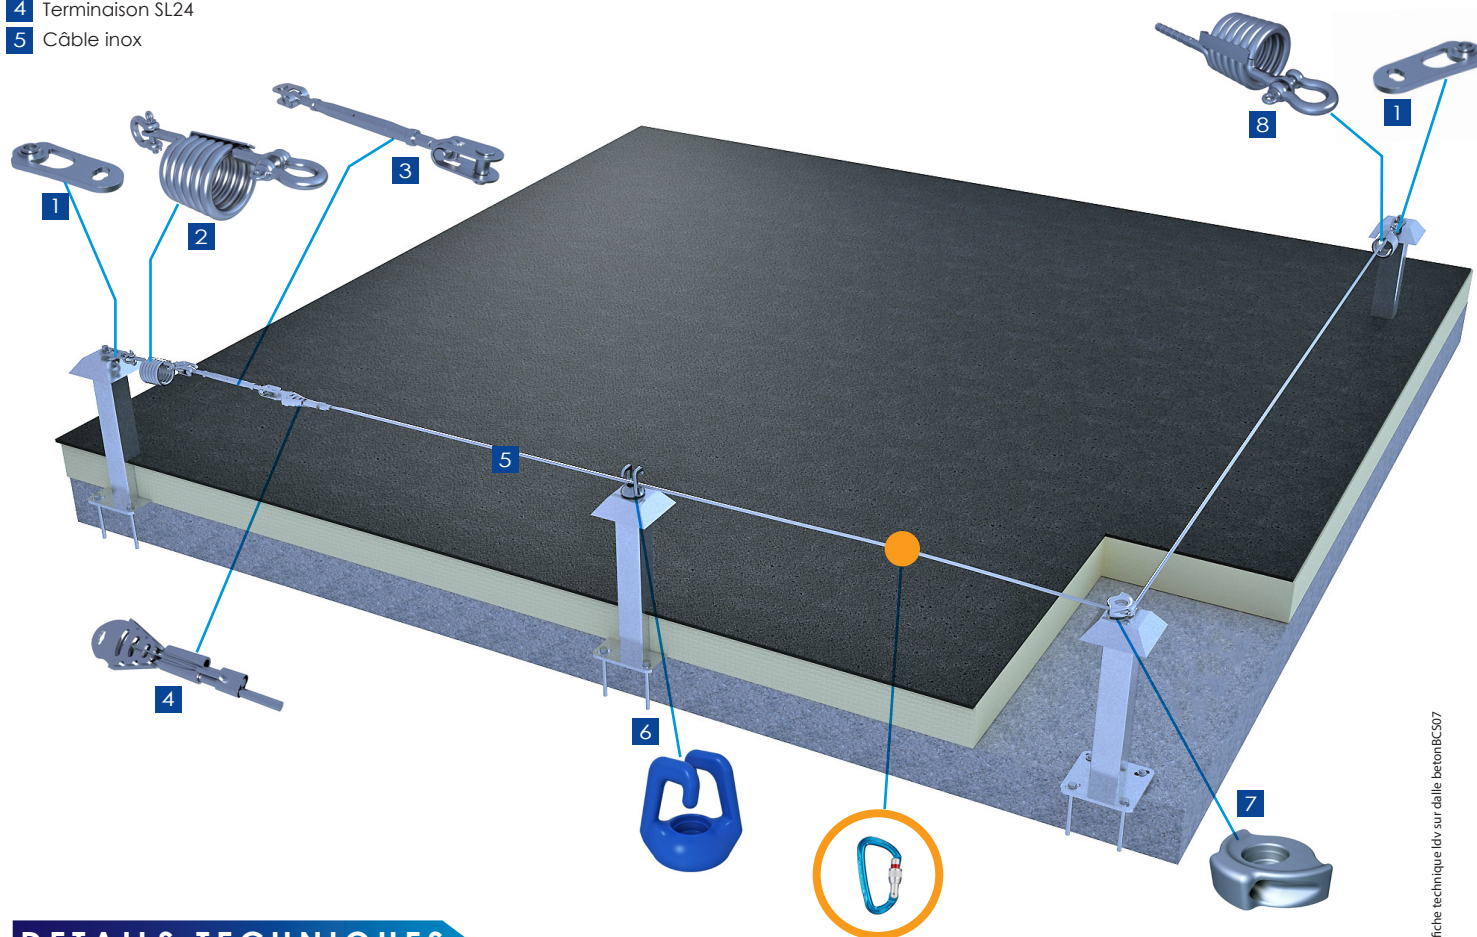

fiche technique ldv-sur dalle betonBCS07

DETAILS TECHNIQUES

La ligne de vie sur dalle béton peut être mise en place par l'intermédiaire du potelet SL20 (hauteur standard 500 mm). Le potelet SL20 possède une collerette amovible et se met en place par l'intermédiaire de 4 chevilles M12 en inox.

REGLES

- Pente 15° max
- Entraxe maxi: 15 mètres
- 3 utilisateurs max
- Passage par mousqueton