


BAC ETANCHE

SB2U



Vue schématique

- | | |
|-------------------------|-------------------------|
| 1 Extrémité SL14 | 6 Chariot SL50 |
| 2 Tendeur SL09 | 7 Absorbeur sertis SL08 |
| 3 Terminaison SL24 | |
| 4 Câble inox | |
| 5 Passant standard SL30 | |

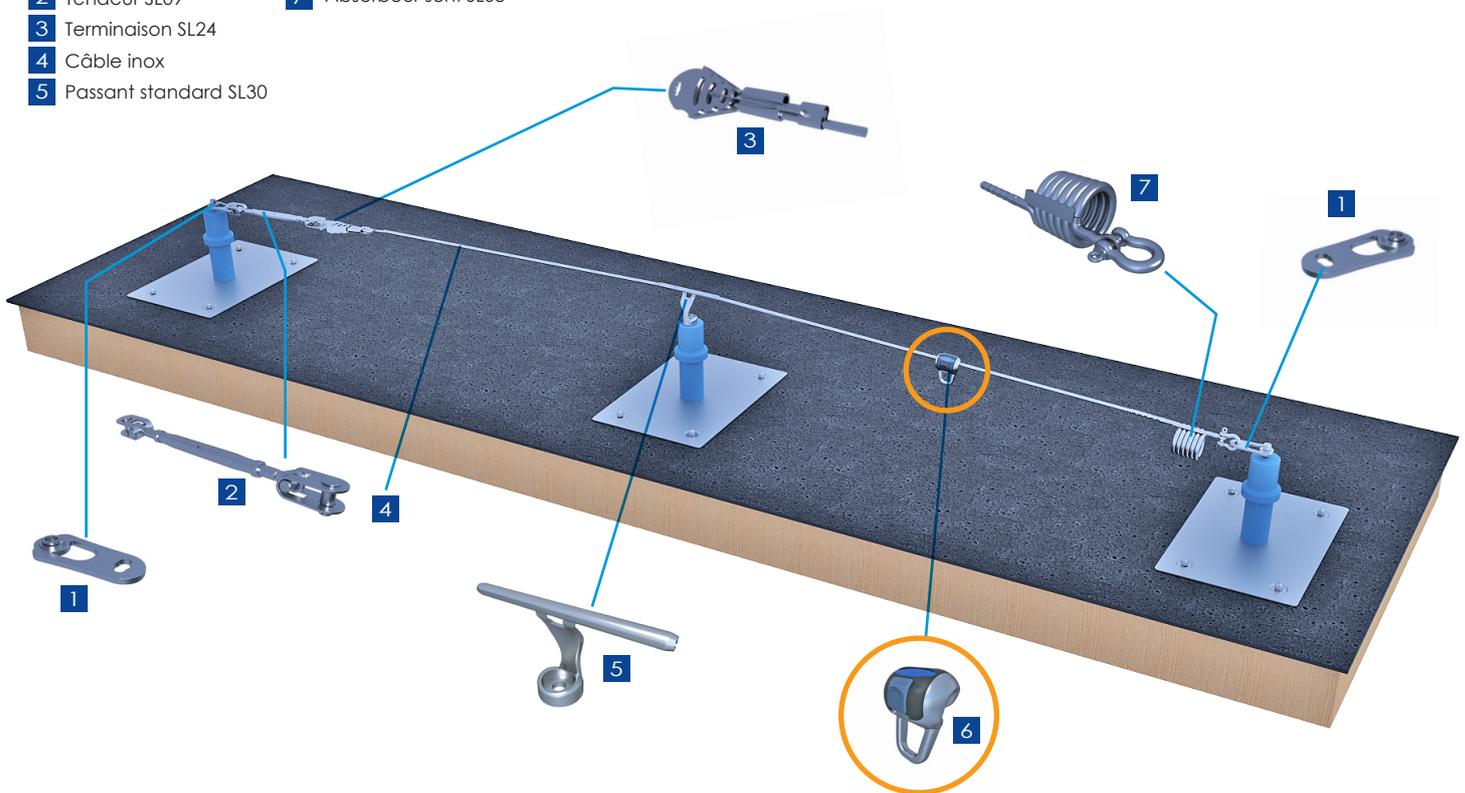

fiche technique ldv sur bacestanche OSBA

DETAILS TECHNIQUES

La ligne de vie peut être mise en place sur du plancher bois ou du bac perforé par l'intermédiaire de potelets dynamiques adaptés à la plupart des bacs sec trapézoïdaux. L'interface se fixe directement sur la couverture par 4 chevilles à bascule SLB300. Un recouvrement étanche est à réaliser.

REGLES

- Pente 15° max
- Entraxe maxi: 15 mètres
- 3 utilisateurs max
- Passage par chariot SL50