


Interface en Z SBP-E

Z Pour extrémités et angles



JOINT DEBOUT

SBP

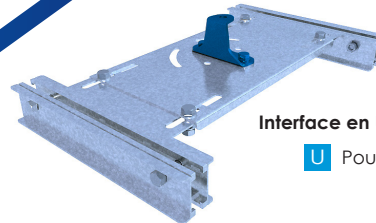


Interface en U SBP-I

U Pour passants droits

Vue schématique

- | | |
|--------------------|-------------------------|
| 1 Extrémité SL14 | 6 Passant standard SL05 |
| 2 Absorbeur SL07 | 7 Passant d'angle SL06 |
| 3 Tendeur SL09 | 8 Absorbeur serti SL08 |
| 4 Terminaison SL24 | |
| 5 Câble inox | |

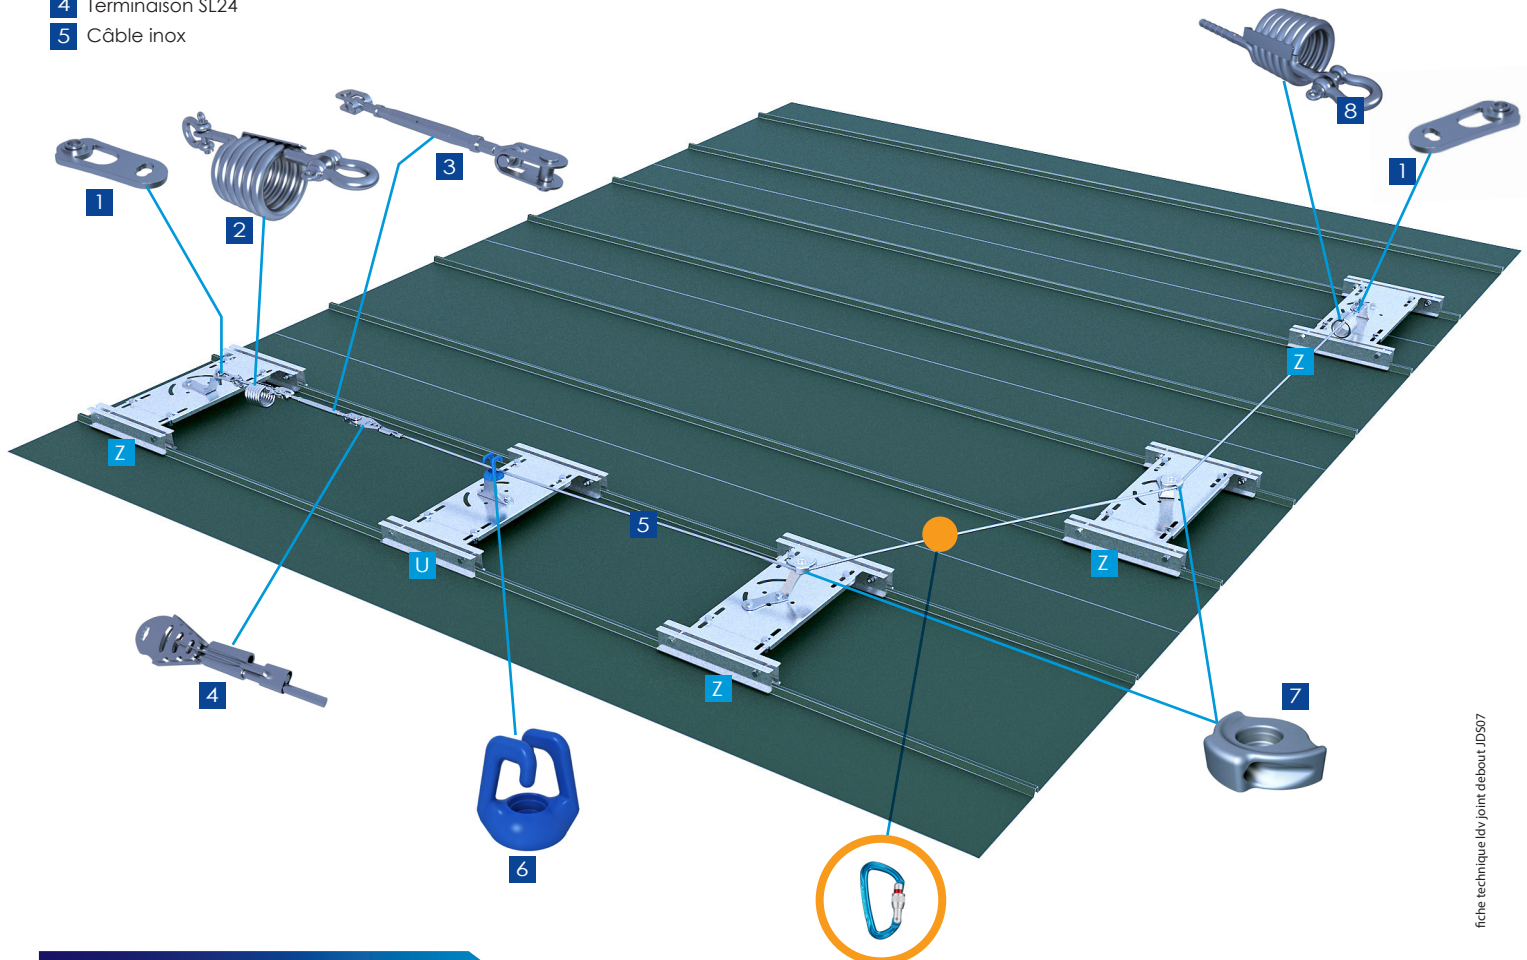

fiche technique ldv/joint debout JDS07

DETAILS TECHNIQUES

La ligne de vie sur joint debout peut être mise en place sur des toitures Zinc par l'intermédiaire du SecurBac P. Cette interface se met en place par l'intermédiaire de 2 pinces. Elle existe en 4 versions pour plages de réglages allant de 380 à 710 mm.

REGLES

- Pente 15° max
- Entraxe maxi: 15 mètres
- 3 utilisateurs max
- Passage par mousqueton