


POTEAU DROIT
SL20

EXISTE EN OPTION

- 1000:** SL20-1000
- 700:** SL20-700
- 400:** SL20-400
- 100:** SL20-100

Vue schématique

- | | |
|--------------------------------|-------------------------------|
| 1 Extrémité SL14 | 6 Chariot SL50 |
| 2 Tendeur SL09 | 7 Absorbeur serti SL08 |
| 3 Terminaison SL24 | |
| 4 Câble inox | |
| 5 Passant standard SL30 | |

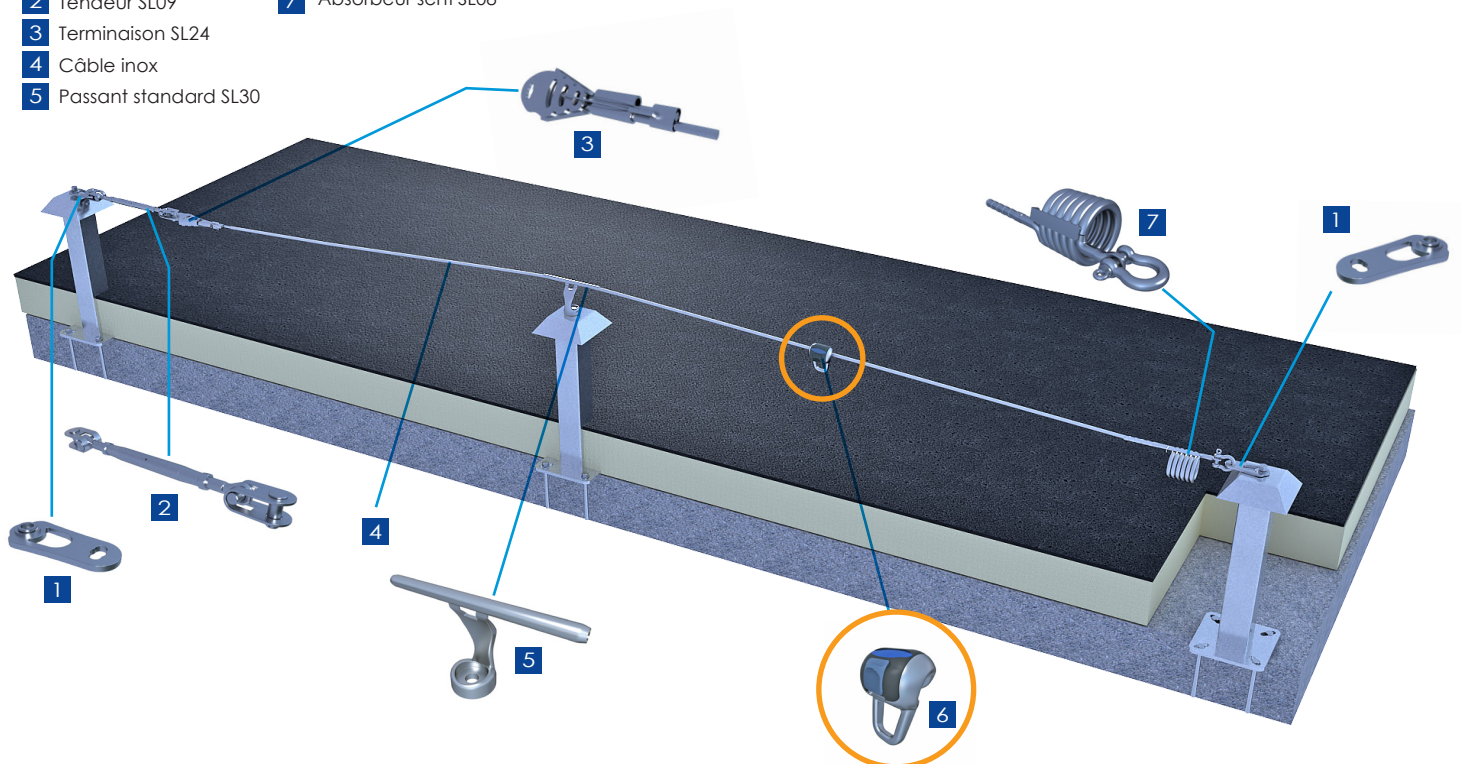

DETAILS TECHNIQUES

La ligne de vie sur dalle béton peut être mise en place par l'intermédiaire du potelet SL20 (hauteur standard 500 mm). Le potelet SL20 possède une collerette amovible et se met en place par l'intermédiaire de 4 chevilles M12 en inox.

REGLES

- Pente 15° max
- Entraxe maxi: 15 mètres
- 3 utilisateurs max
- Passage par chariot SL50