


POTEAU DROIT
SL20

EXISTE EN OPTION

1000: SL20-1000
700: SL20-700
400: SL20-400
100: SL20-100

Vue schématique

- | | |
|--------------------|--------------------------|
| 1 Extrémité SL14 | 6 Passant standard SL30 |
| 2 Absorbeur SL07 | 7 Passant d'angle SL31V3 |
| 3 Tendeur SL09 | 8 Absorbeur serti SL08 |
| 4 Terminaison SL24 | 9 Chariot SL50 |
| 5 Câble inox | |

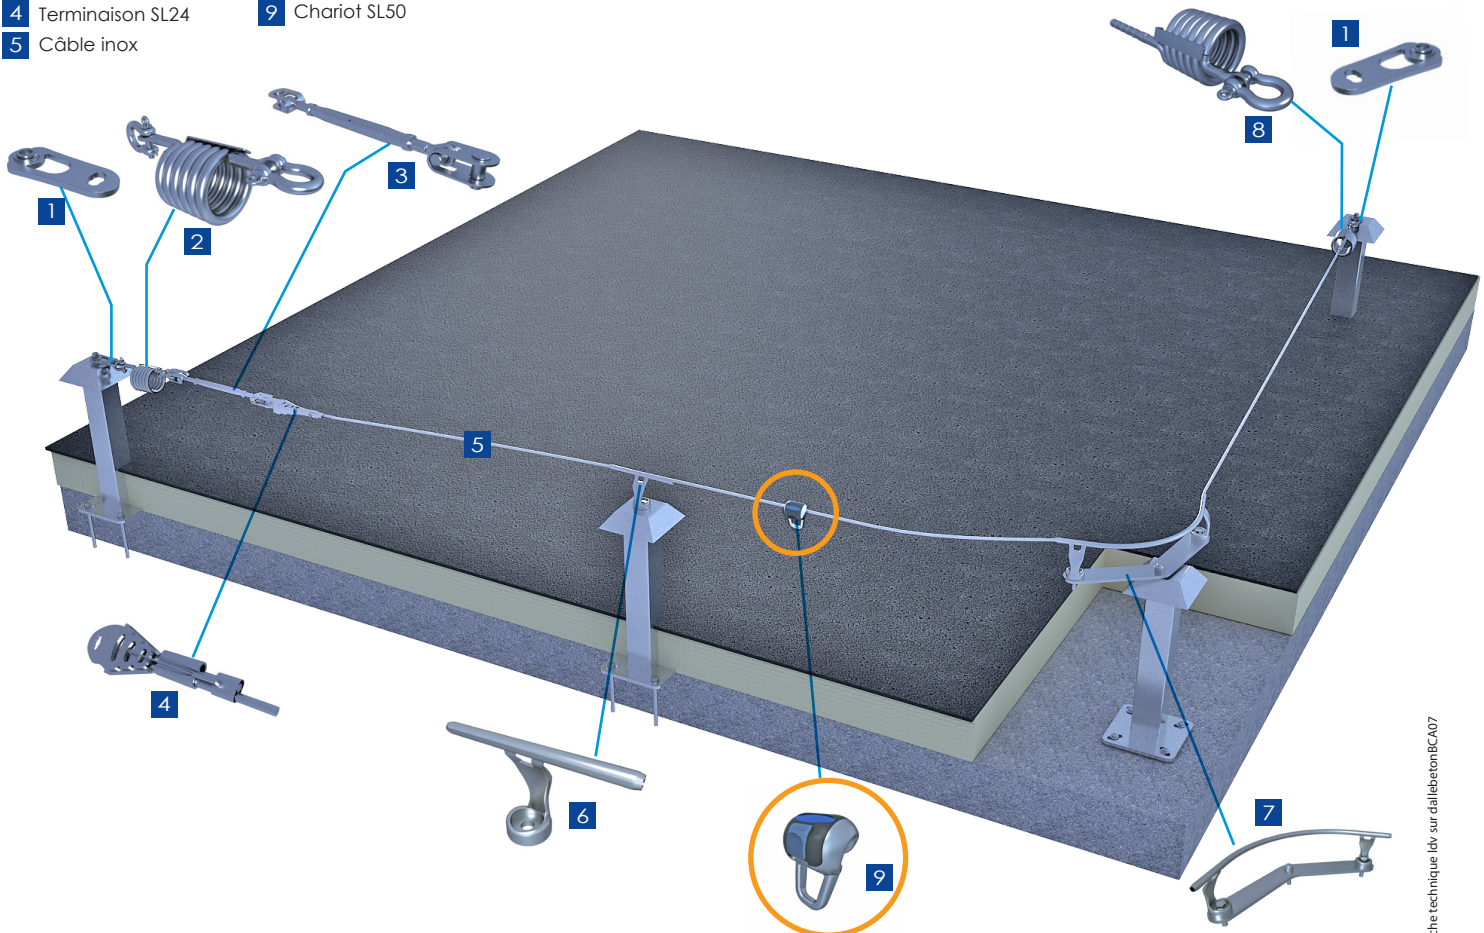

fiche technique ldv sur dallebetonBCA07

DETAILS TECHNIQUES

La ligne de vie sur dalle béton peut être mise en place par l'intermédiaire du potelet SL20 (hauteur standard 500 mm). Le potelet SL20 possède une collerette amovible et se met en place par l'intermédiaire de 4 chevilles M12 en inox.

REGLES

- Pente 15° max
- Entraxe maxi: 15 mètres
- 3 utilisateurs max
- Passage par chariot SL50